



岭南学院课室分布示意图（一楼）

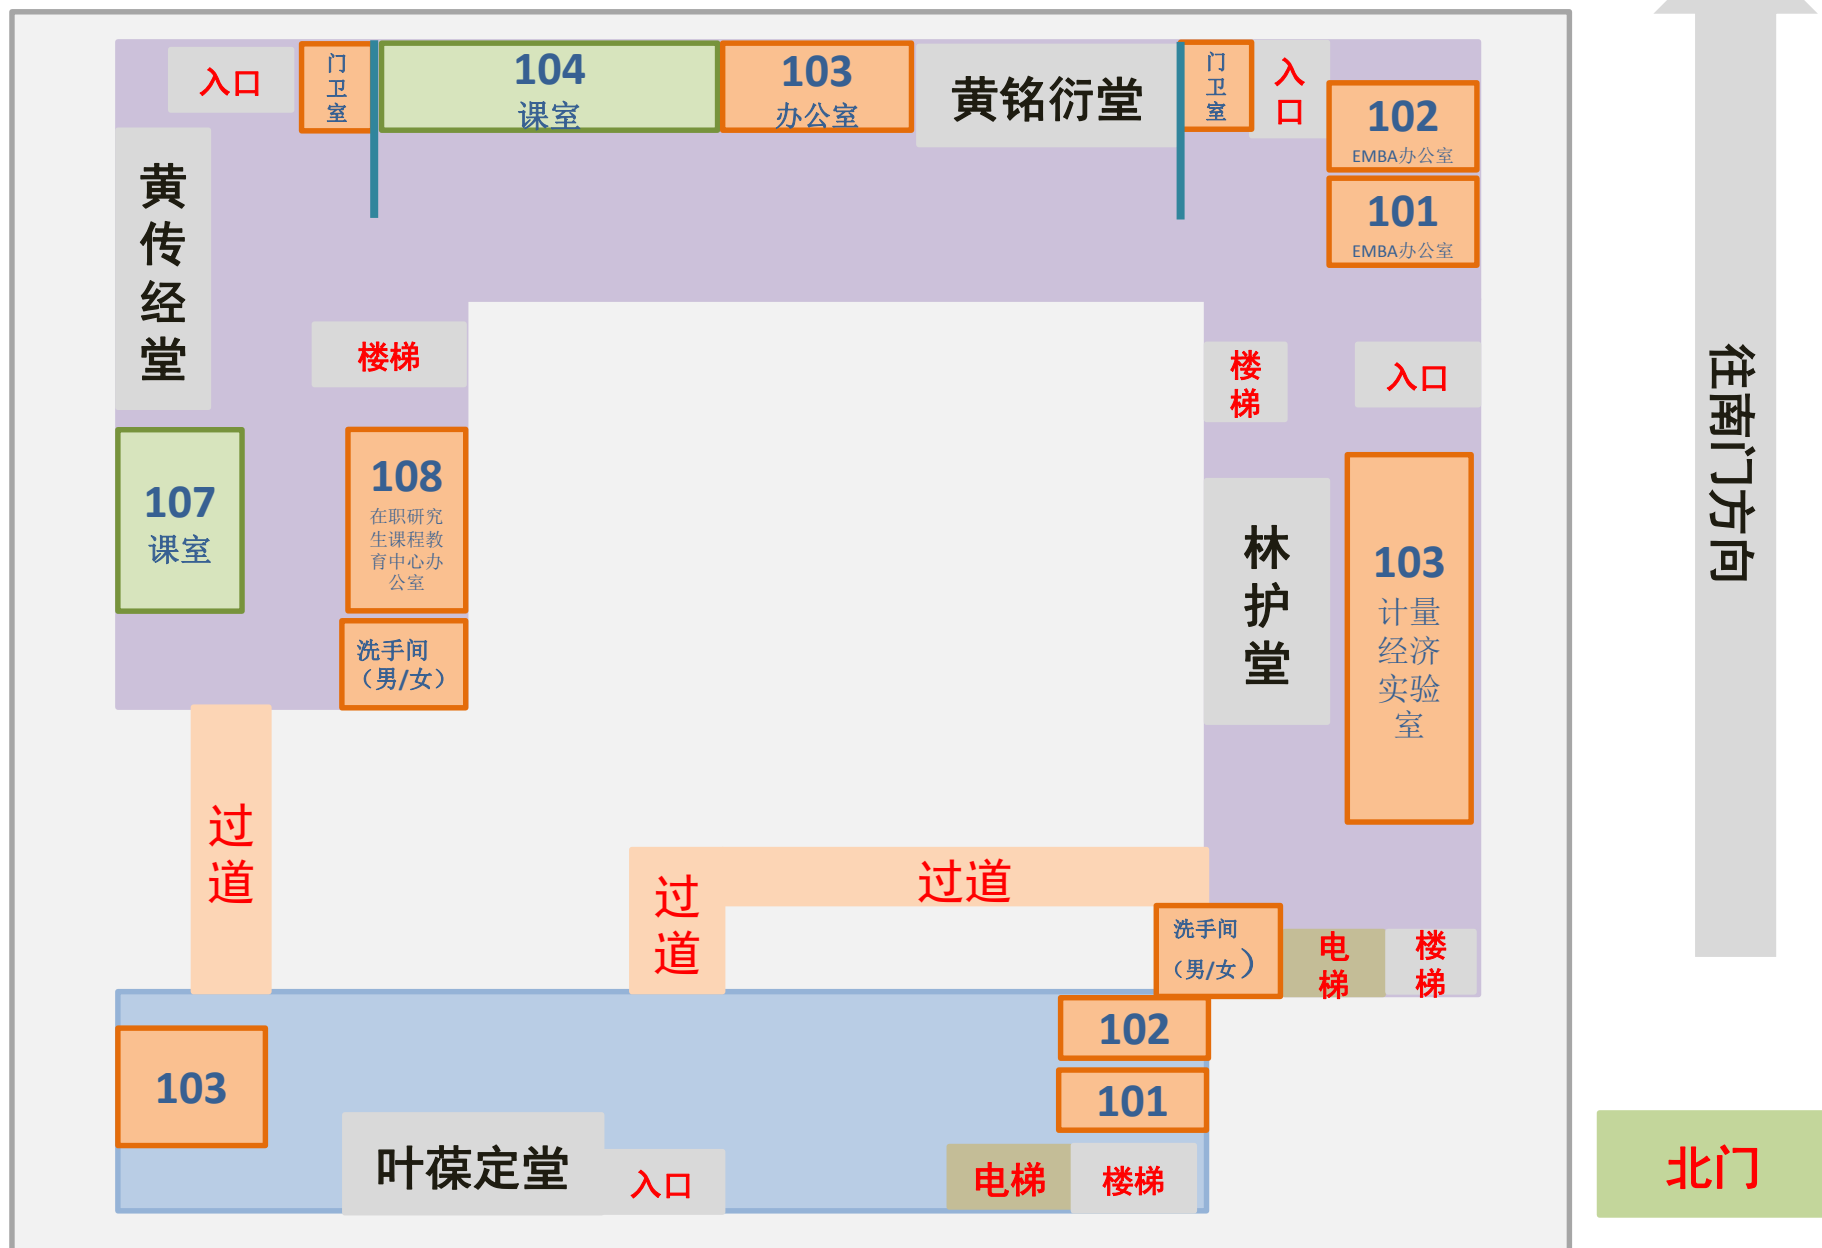


岭南学院课室分布示意图（二楼）

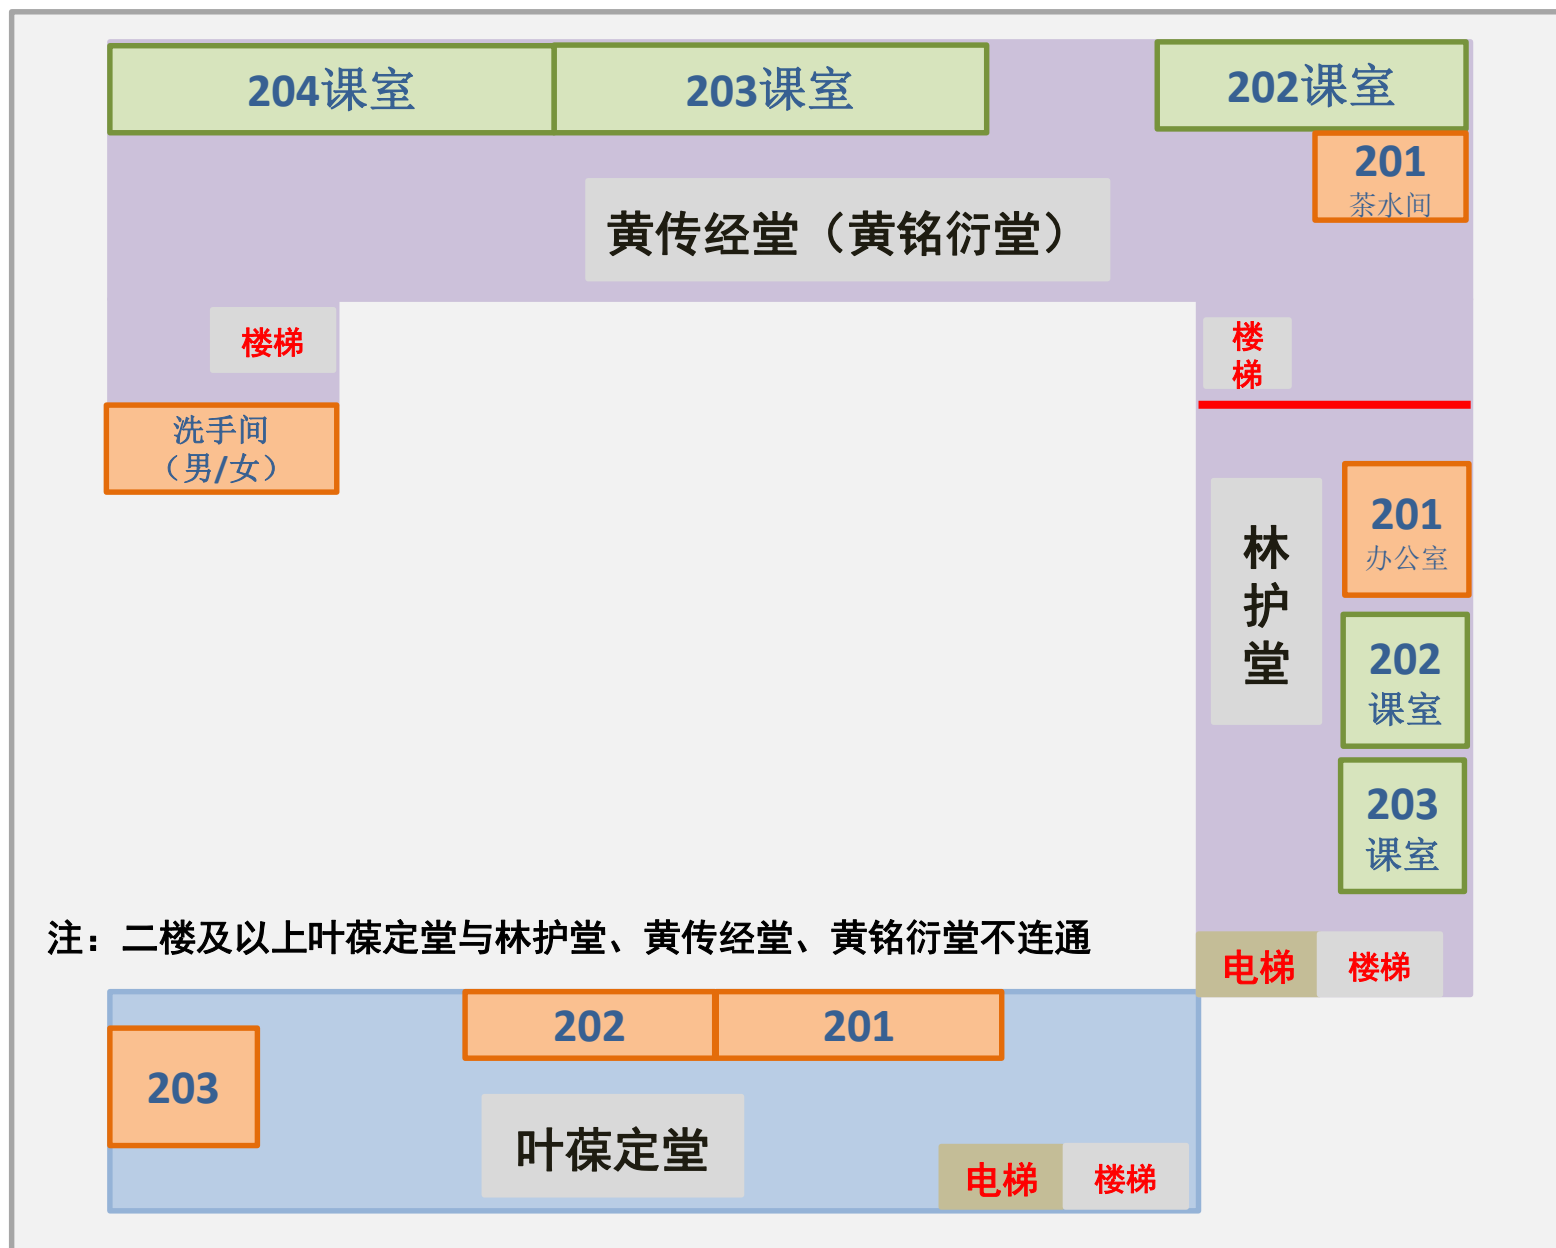

北门



岭南学院课室分布示意图（三楼）

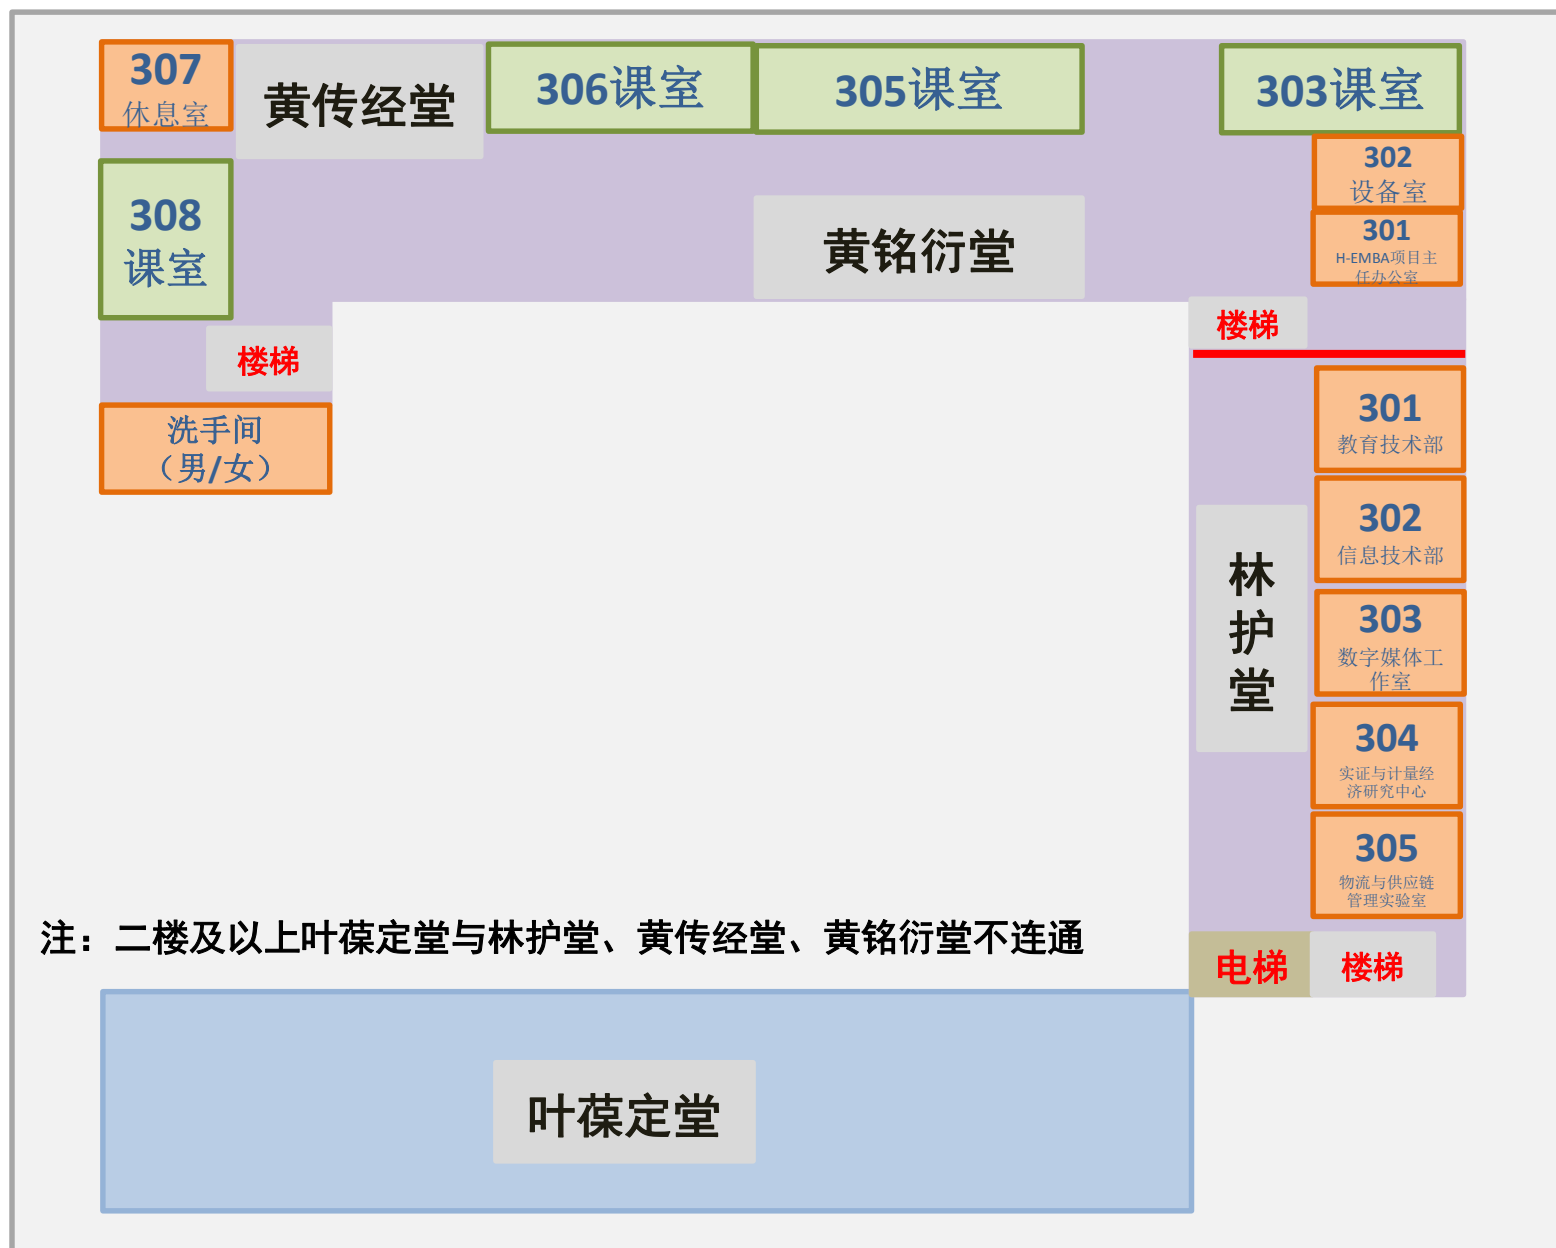

注：二楼及以上叶葆定堂与林护堂、黄传经堂、黄铭衍堂不连通


北门

岭南学院课室分布示意图（四楼）

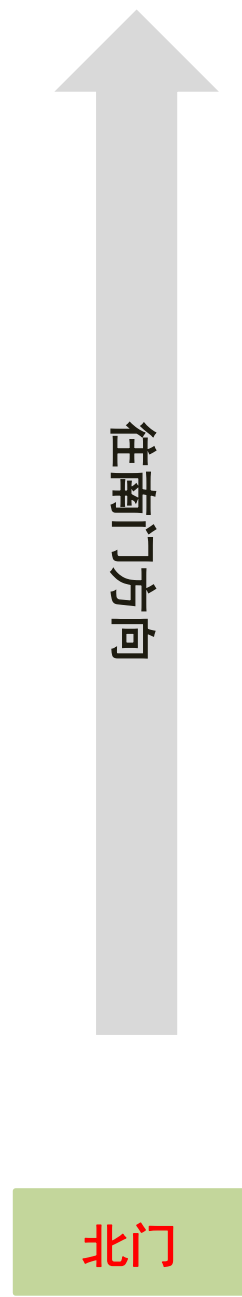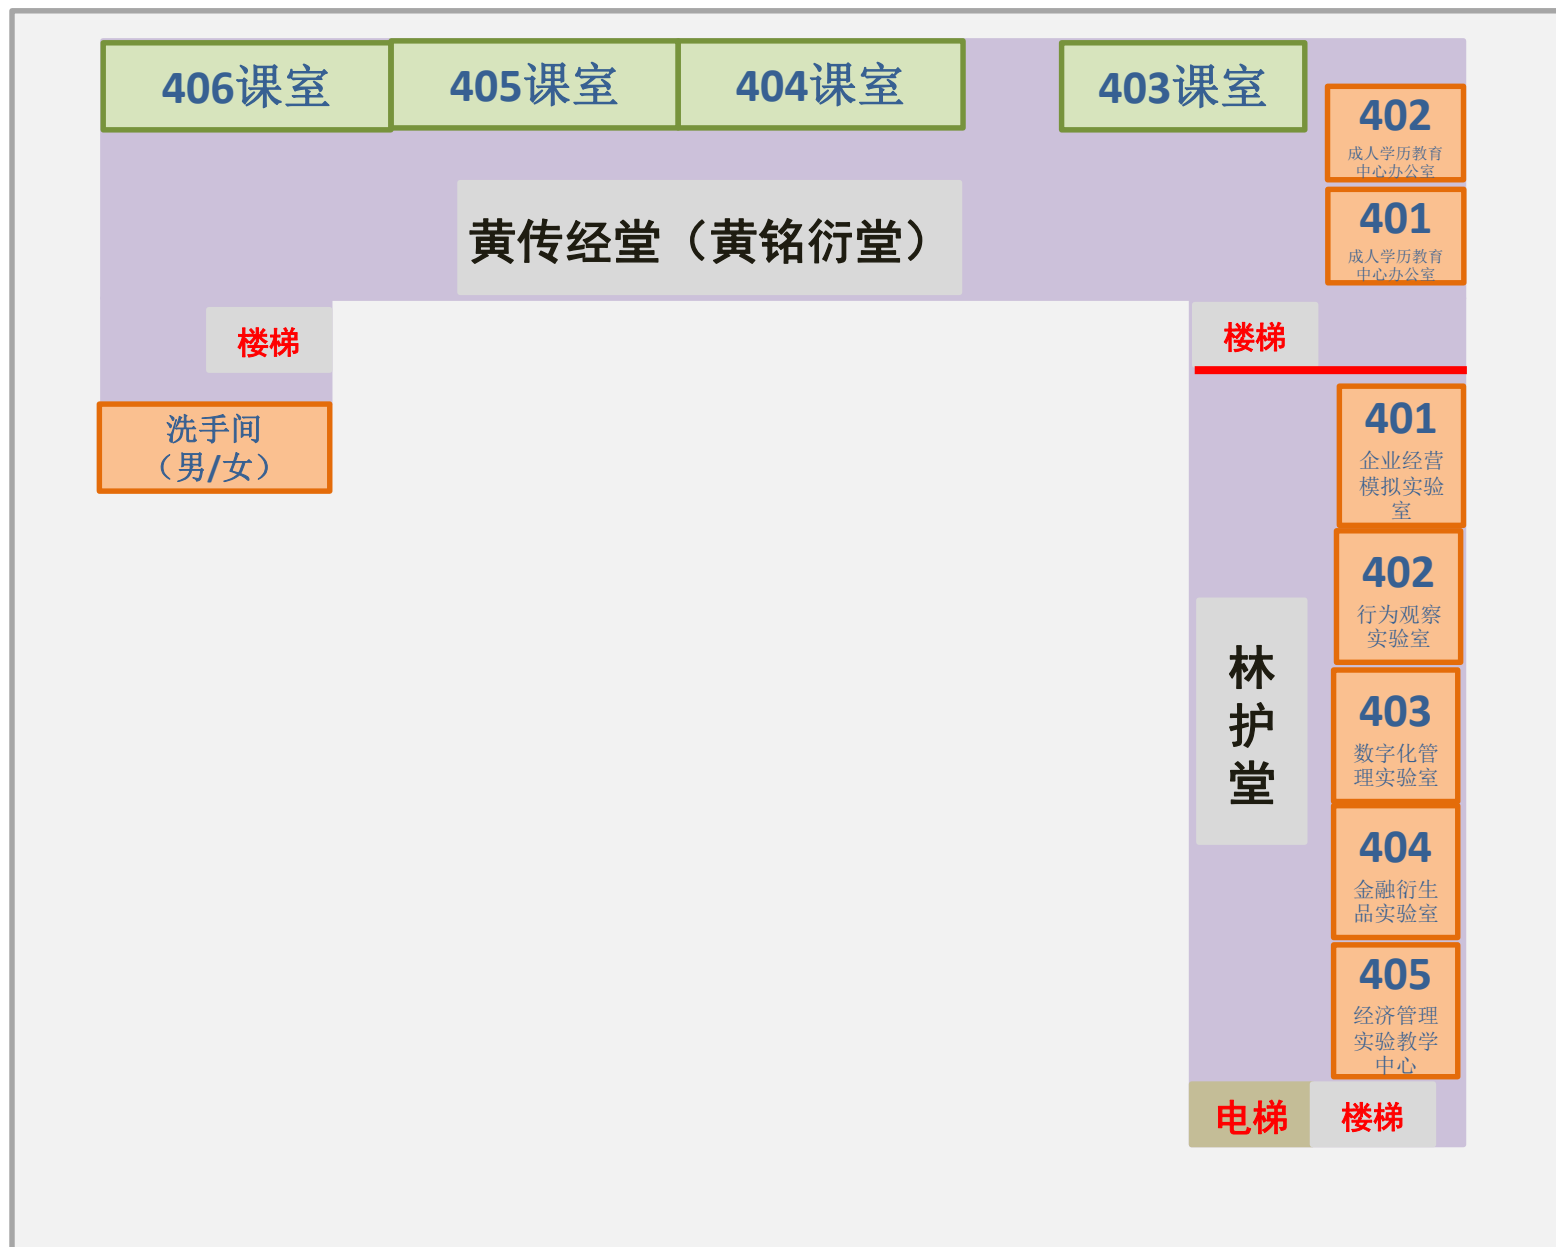

北门

岭南学院课室分布示意图（五楼）

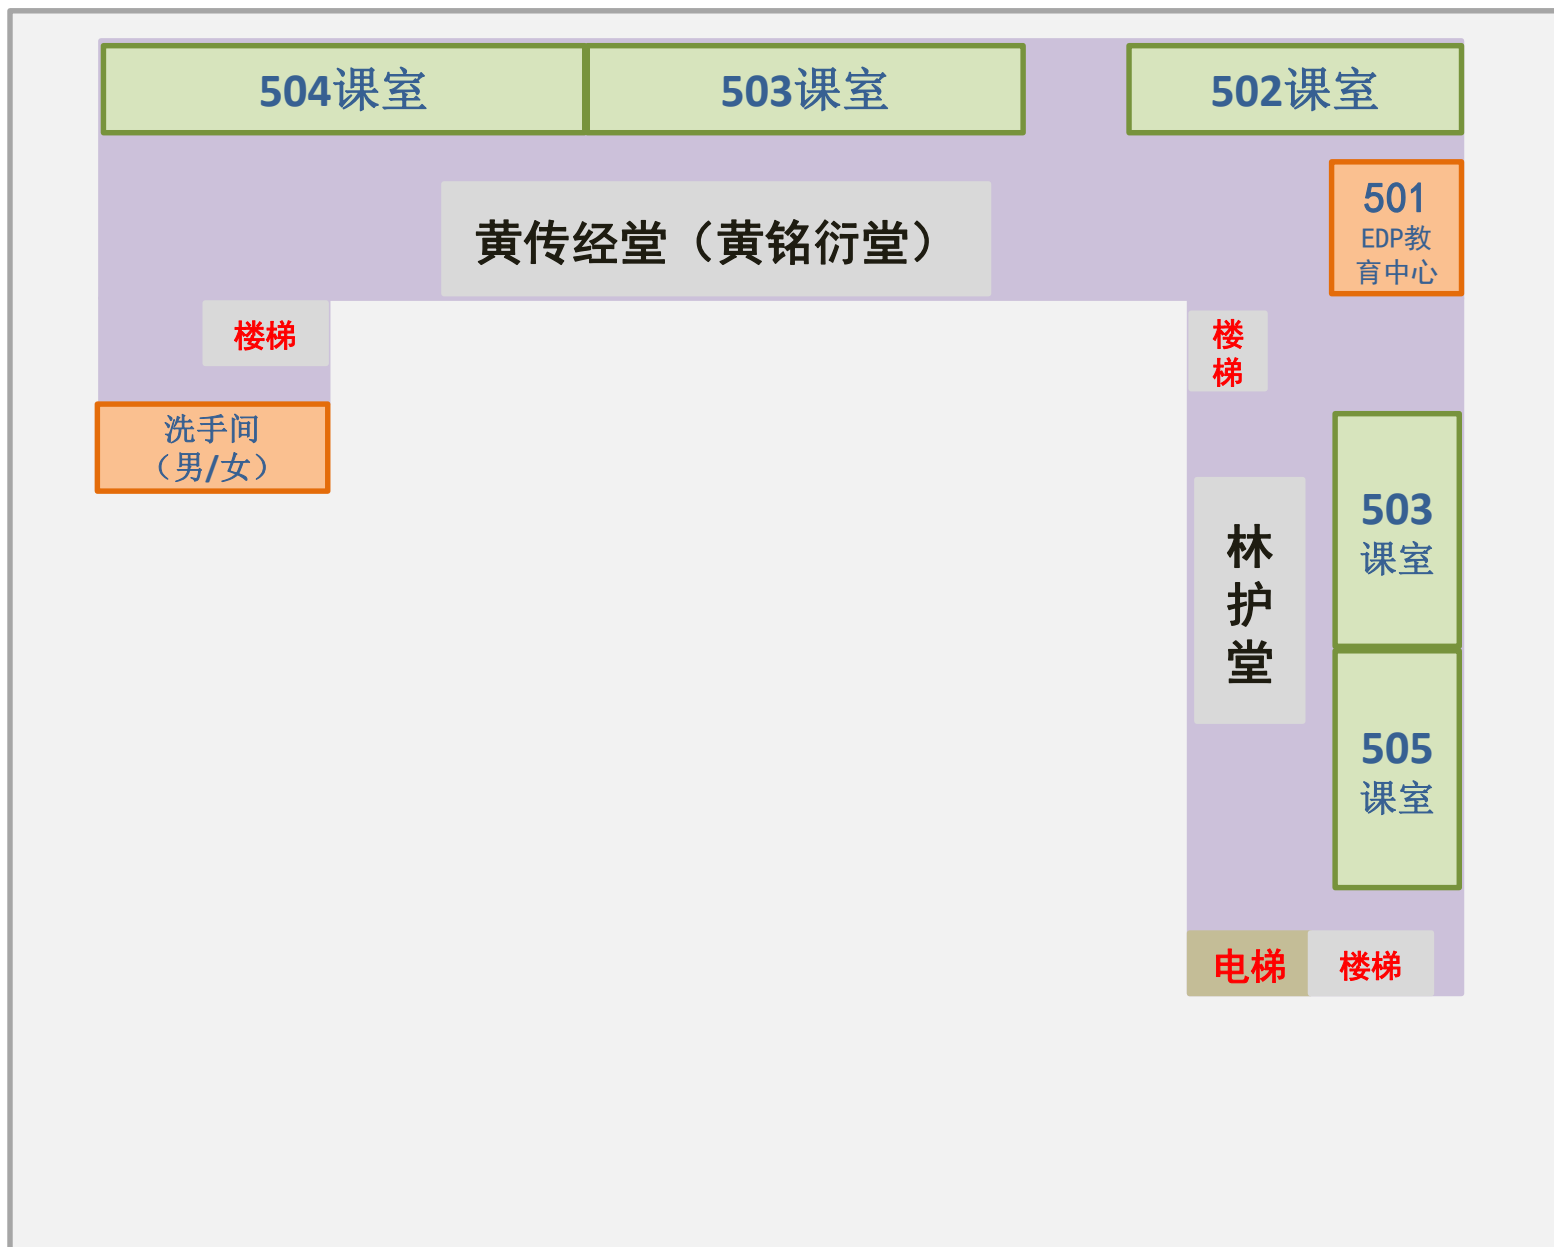

北门